


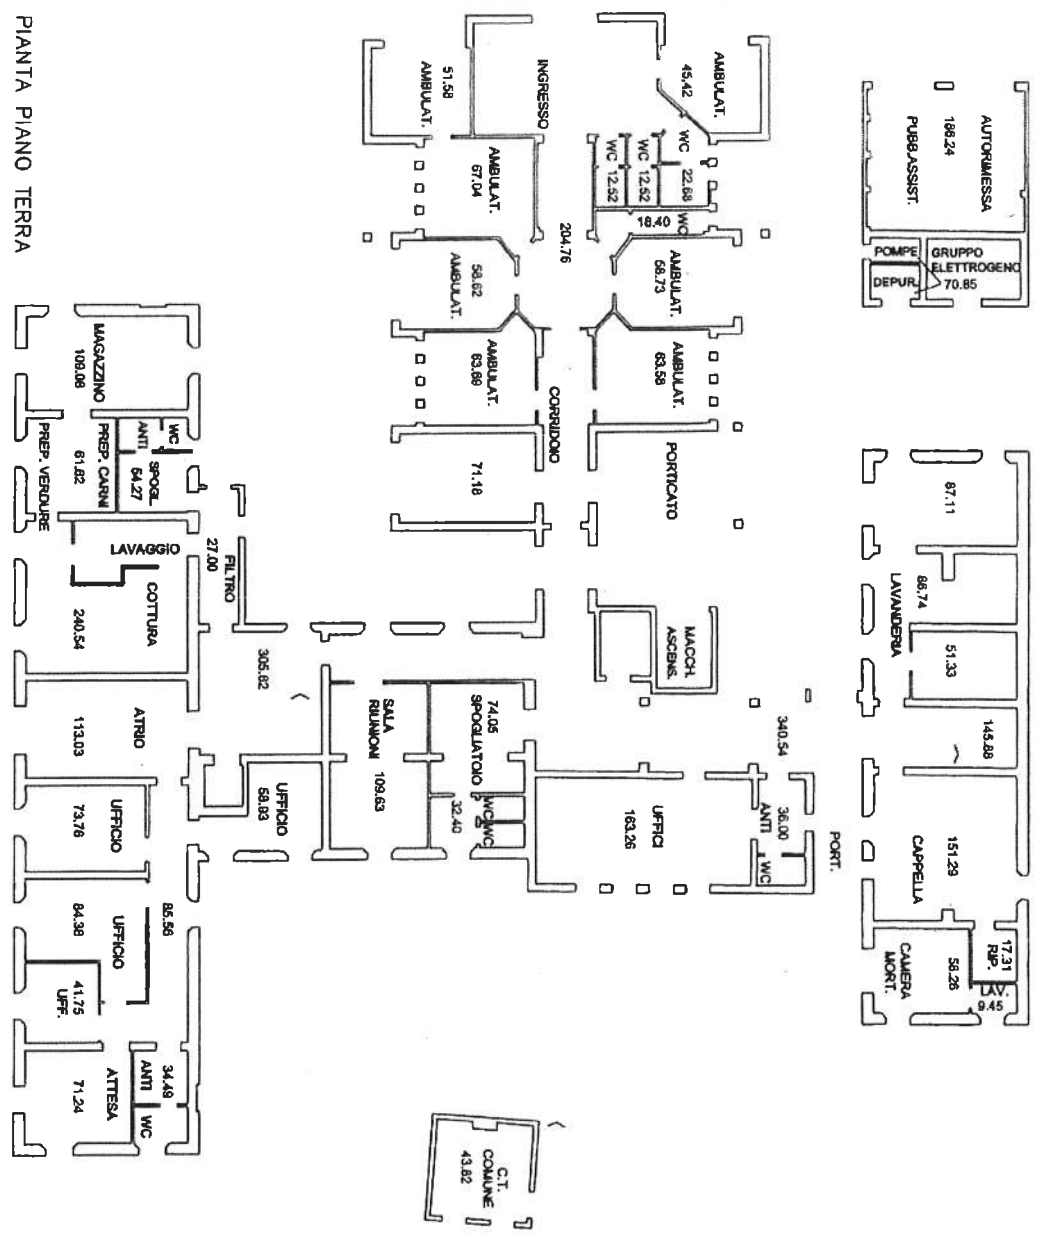


Allegato A – Struttura di Campagnola Emilia : via Grande n.2 – 42012 Campagnola Emilia

PIANTA PIANO TERRA




Allegato A - Struttura di Campagnola Emilia : via Grande n.2 - 42012 Campagnola Emilia (RE)

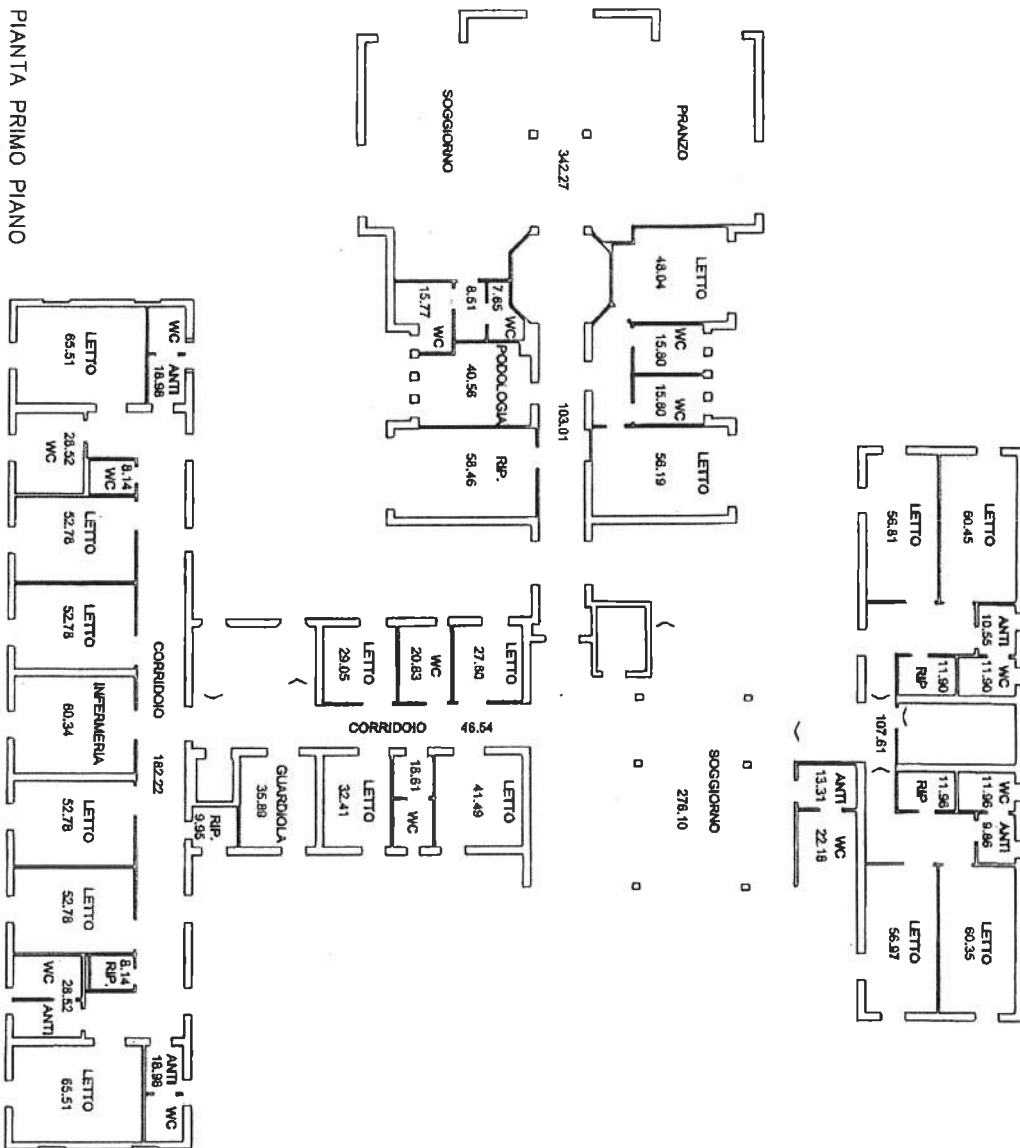


[Handwritten signature]

Allegato A - Struttura di Campagnola Emilia : via Grande n.2 - 42012 Campagnola Emilia

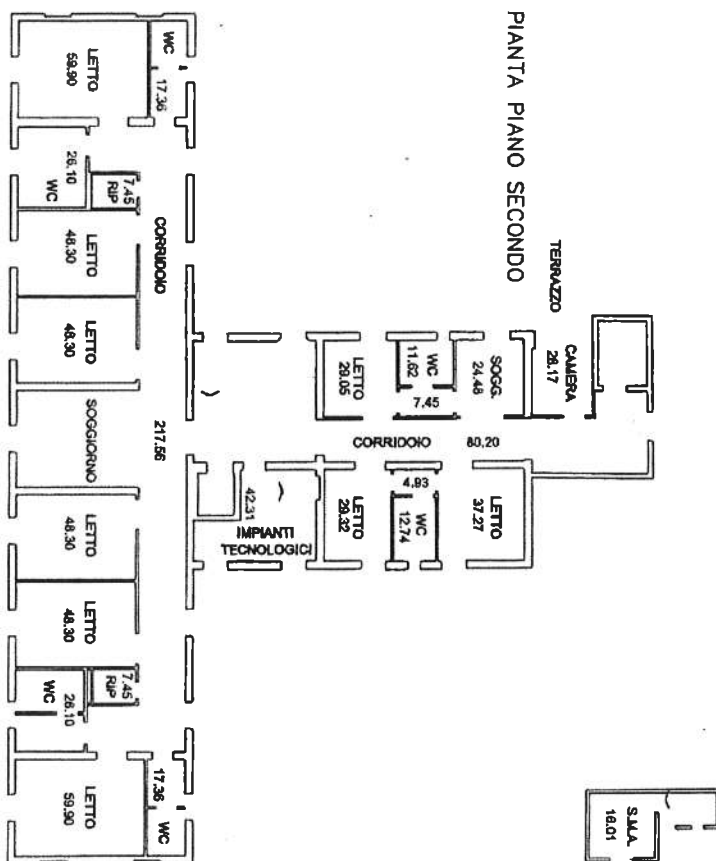

[Handwritten signature]


Azienda di Servizi alla Persona
 Rio Saliceto (RE)
 Via XX Settembre, 4
 Tel. 0522 699827
 Fax 0522 699457
 C.F. 80010410357
 P.I. 01327650354
 info@cert.provincia.re.it

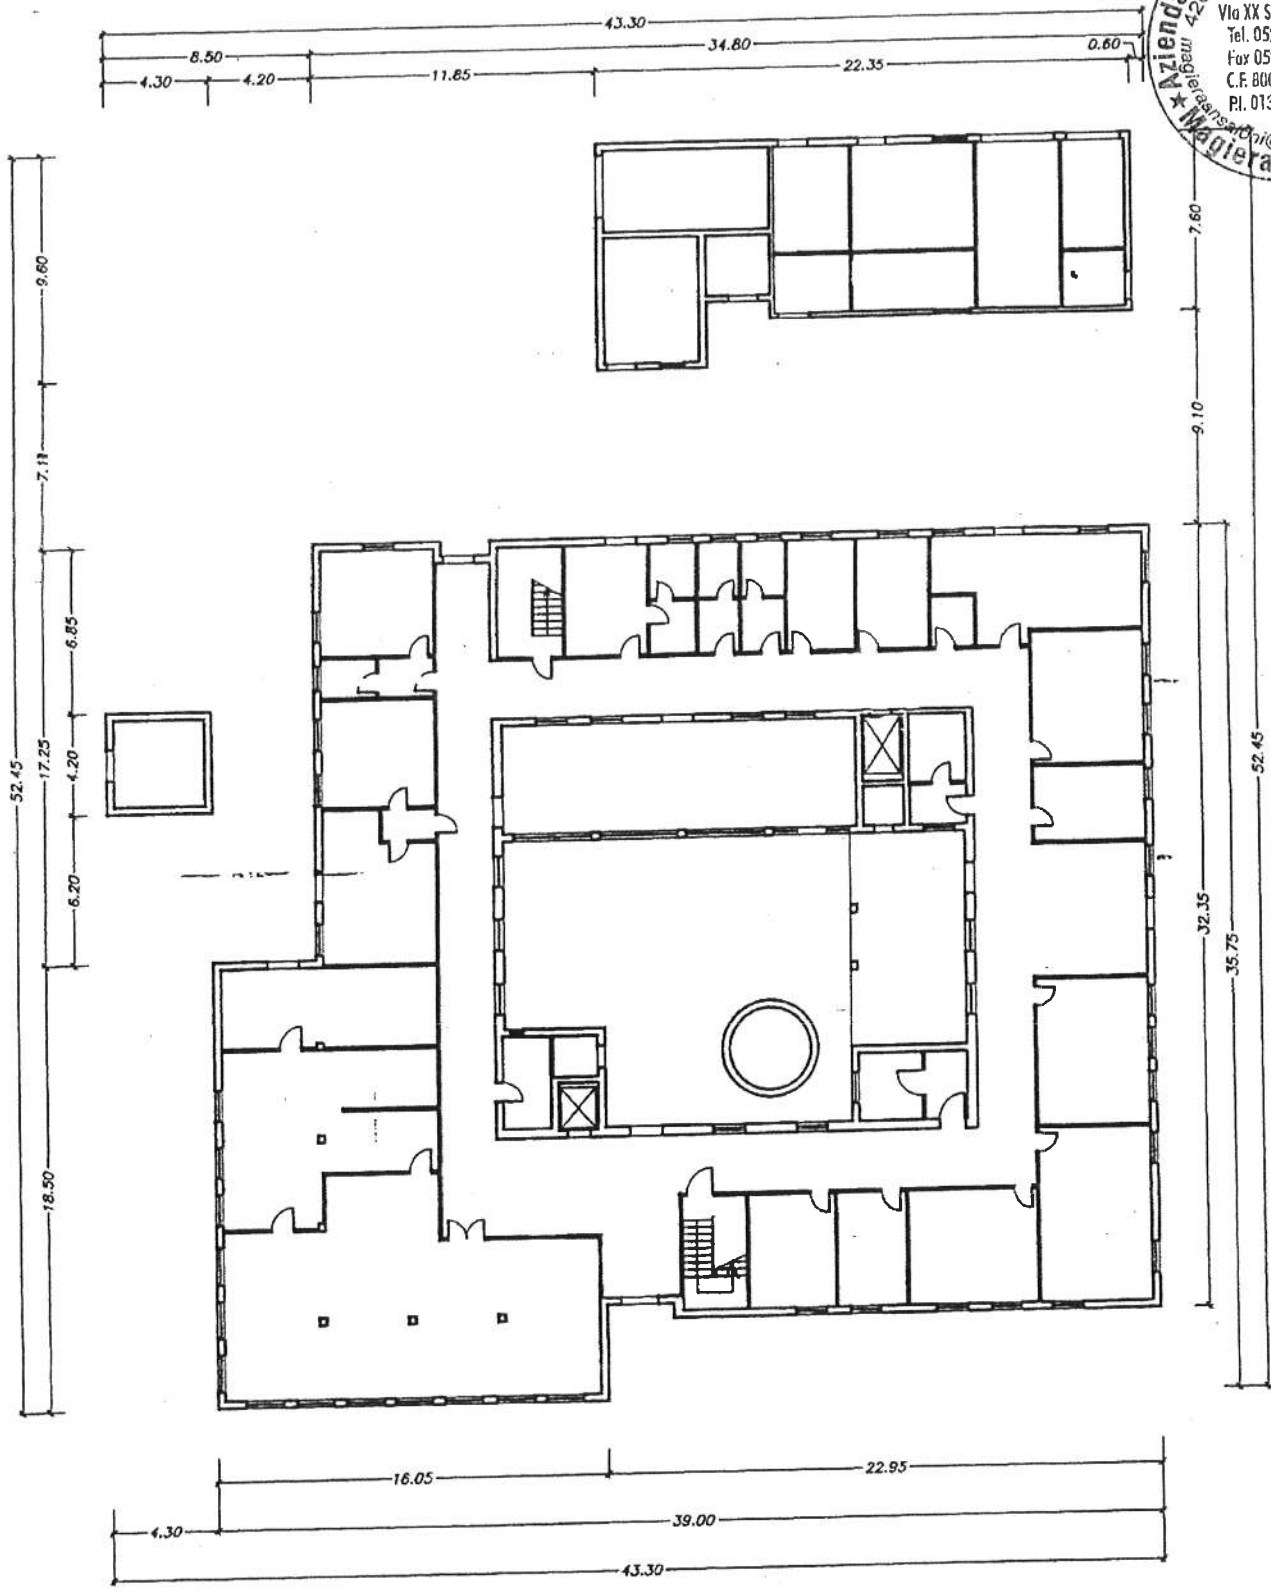

PLANIMETRIA PIANO TERRA
 scala 1:200


Allegato A – Struttura di Rio Saliceto : via C. Marx n. 10 - 42010 Rio Saliceto (RE)

Allegato A - Struttura di Rio Saliceto : via C. Marx n. 10 - 42010 Rio Saliceto (RE)

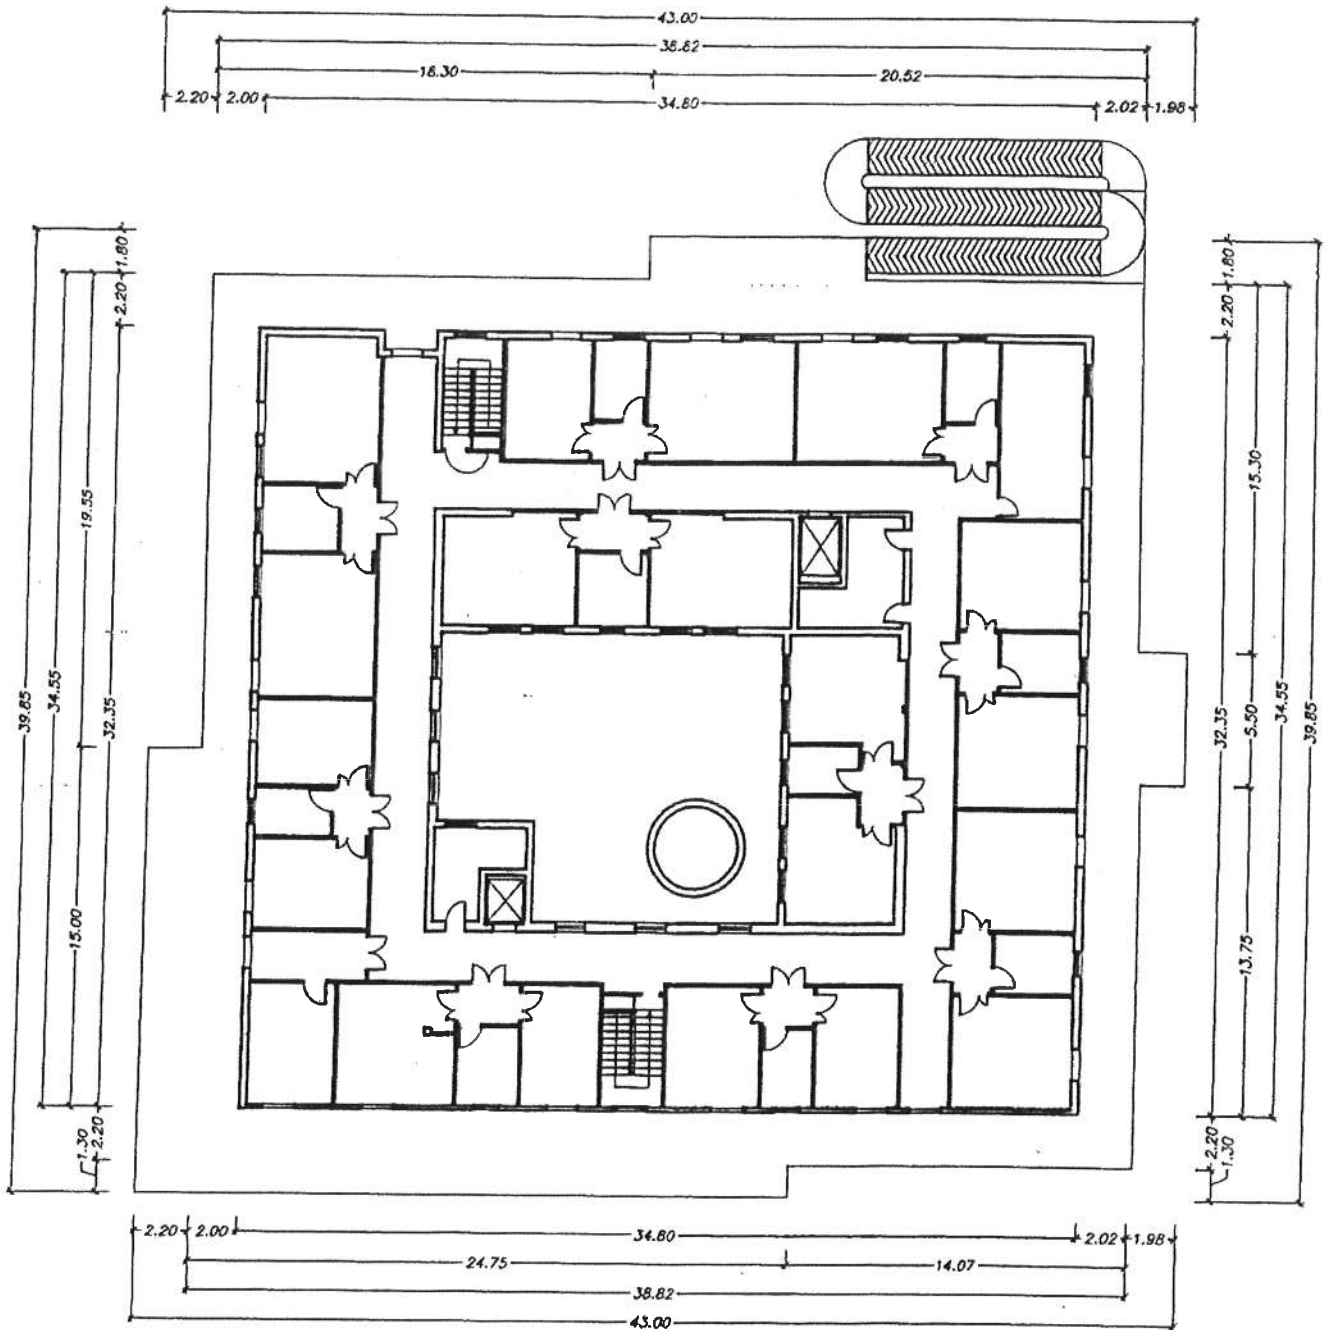

PLANIMETRIA PRIMO PIANO
 scala 1:200

Allegato A – Struttura di Rolo : via Galilei n.36 – 42047 Rolo (RE)

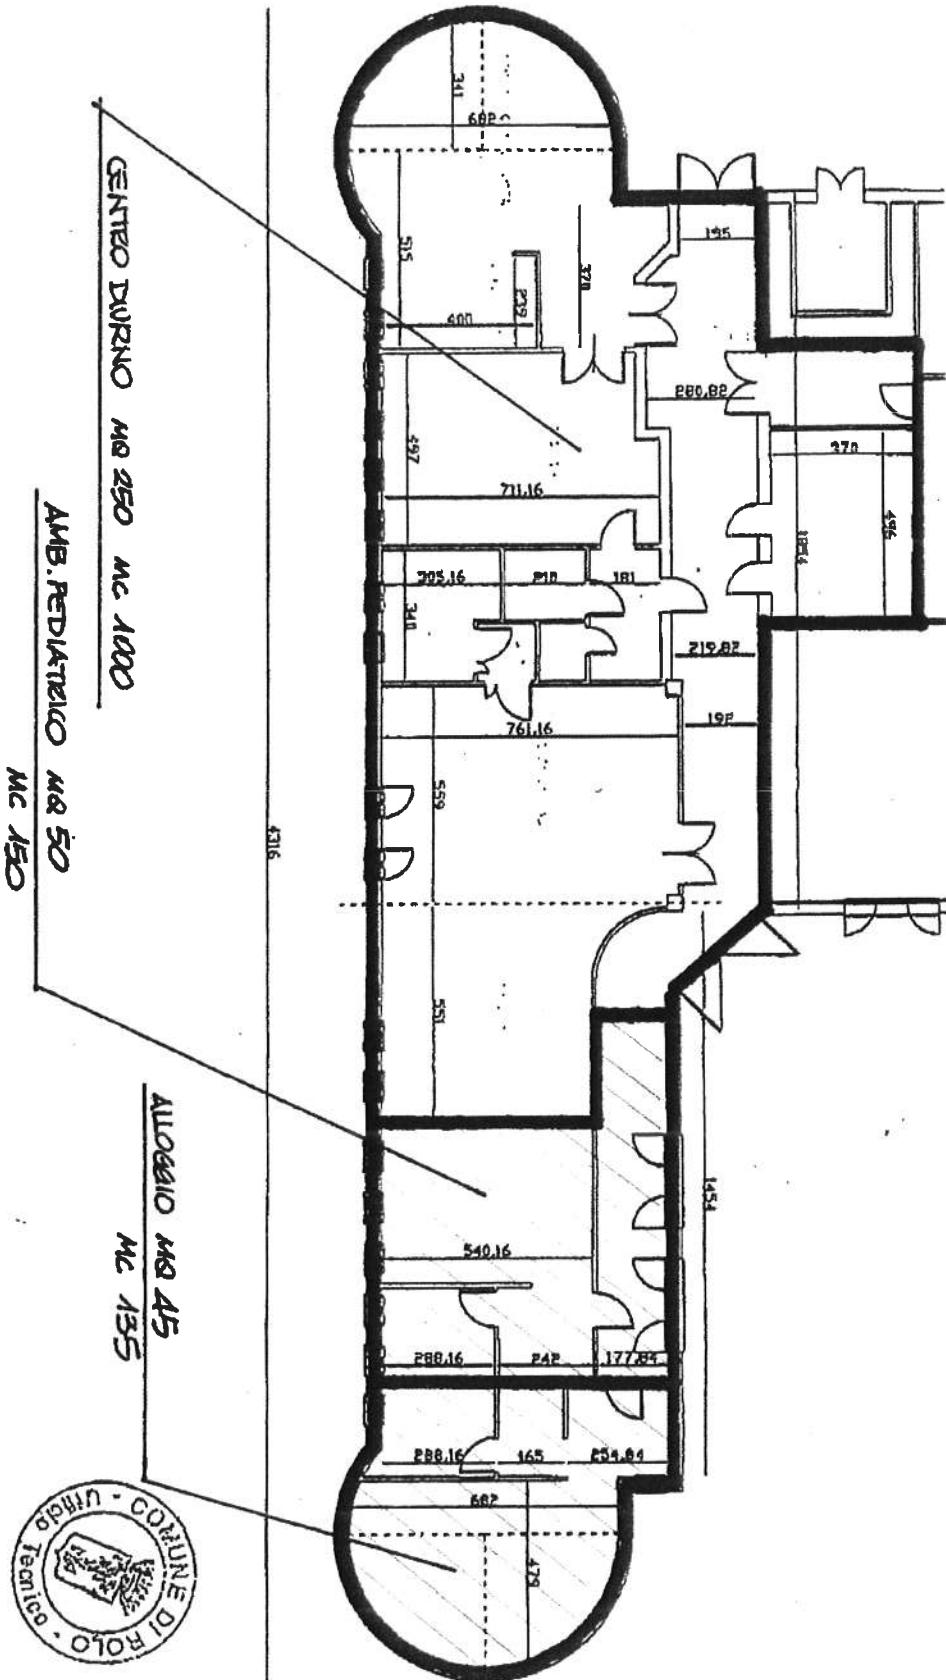


Handwritten signature or mark.

Azienda di servizi alla persona (R.E.)
 Via XX Settembre, 4
 42010 Rio Saliceto (RE)
 Tel. 0522 699897
 Fax 0522 699457
 C.F. 80010410357
 P.I. 01327630354
 magieraansaloni@cert.provincia.re.it
Magiera Ansaloni


Allegato A – Struttura di San Martino in Rio – via Ospedale 10 – 42018 San Martino in Rio

scala 1:100
 Pianta piano sottotetto

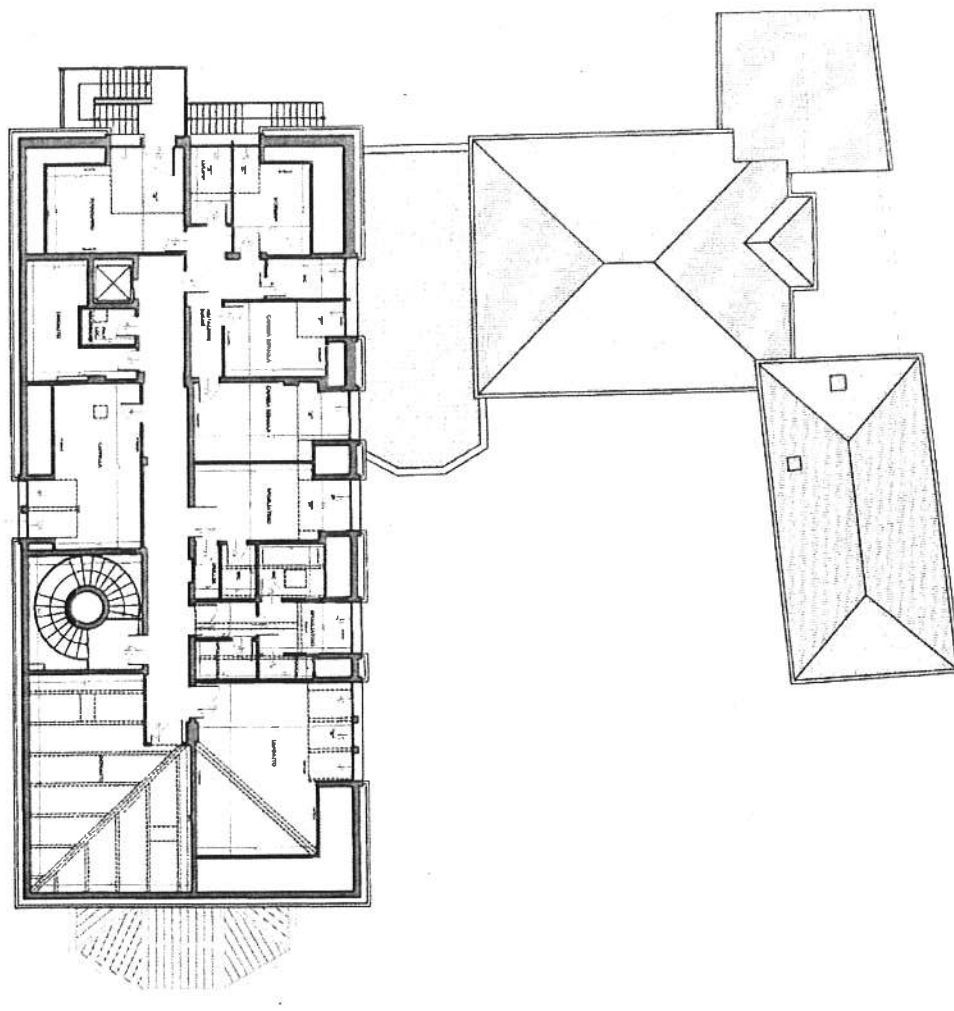

Sezione A-A

Sezione B-B

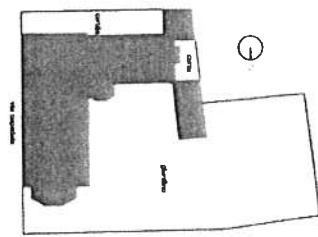


PIANTA IN SCALA 1 : 500



COMUNE DI SAN MARTINO IN RIO
 Provincia di Reggio Emilia


CASA DI RIPOSO

Autore Progetto	Ing. Fabio Testi	Progettista	Arch. Degantini Mario
Attività	Attività Socialistiche	Progettazione	Progettazione
Collaboratori	Enrico Basso	Progettazione	Progettazione
Coordinatore		Progettazione	Progettazione
Autore Rilievo	Rilievo - Stato di fatto all'agosto 2010	Progettazione	Progettazione
Autore Progetto	Architettonico - Stato di fatto (quaderni)	Progettazione	Progettazione
Autore Progetto	Ppsott	Progettazione	Progettazione
Autore Progetto	PIANTA PIANO 2- PIANTA SOTTOTETTO	Progettazione	Progettazione
Autore Progetto	AGOSTO 2010	Progettazione	Progettazione

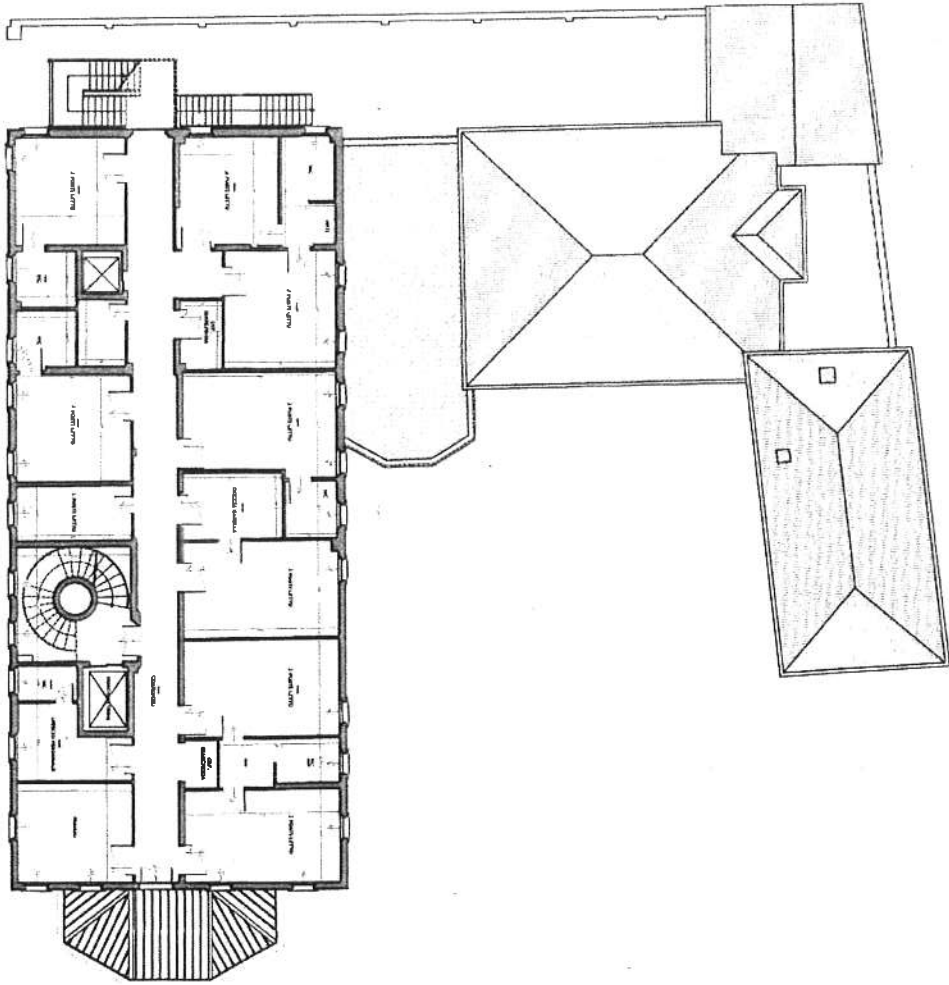

Pianta piano secondo

scale 1:100

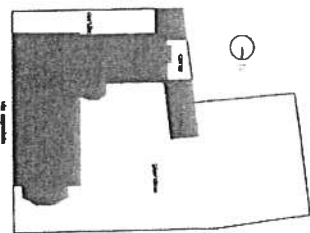

PIANTA IN SCALA 1 : 500




COMUNE DI SAN MARTINO IN RIO
 Provincia di Reggio Emilia

CASA DI RIPOSO

Architetto	Ing. Fabio Testi	Progettista	Arch. Degnamati Mario
Collaboratori	Daniela Bizio	Progettista Strutturale	
Collaboratori		Progettista Impianti Elettrici	
Collaboratori		Progettista Impianti Sanitari	
Aut. Progettazione	Rilascio - Stato di fatto all'agosto 2010		Titolo
Aut. Titolo	Architettonico - Stato di fatto (quozzi)		PP2
Nome della Struttura	PIANTA PIANO 2 - PIANTA SOTTOTETTO		Data
Intervento			AGOSTO 2010




Pianta piano primo

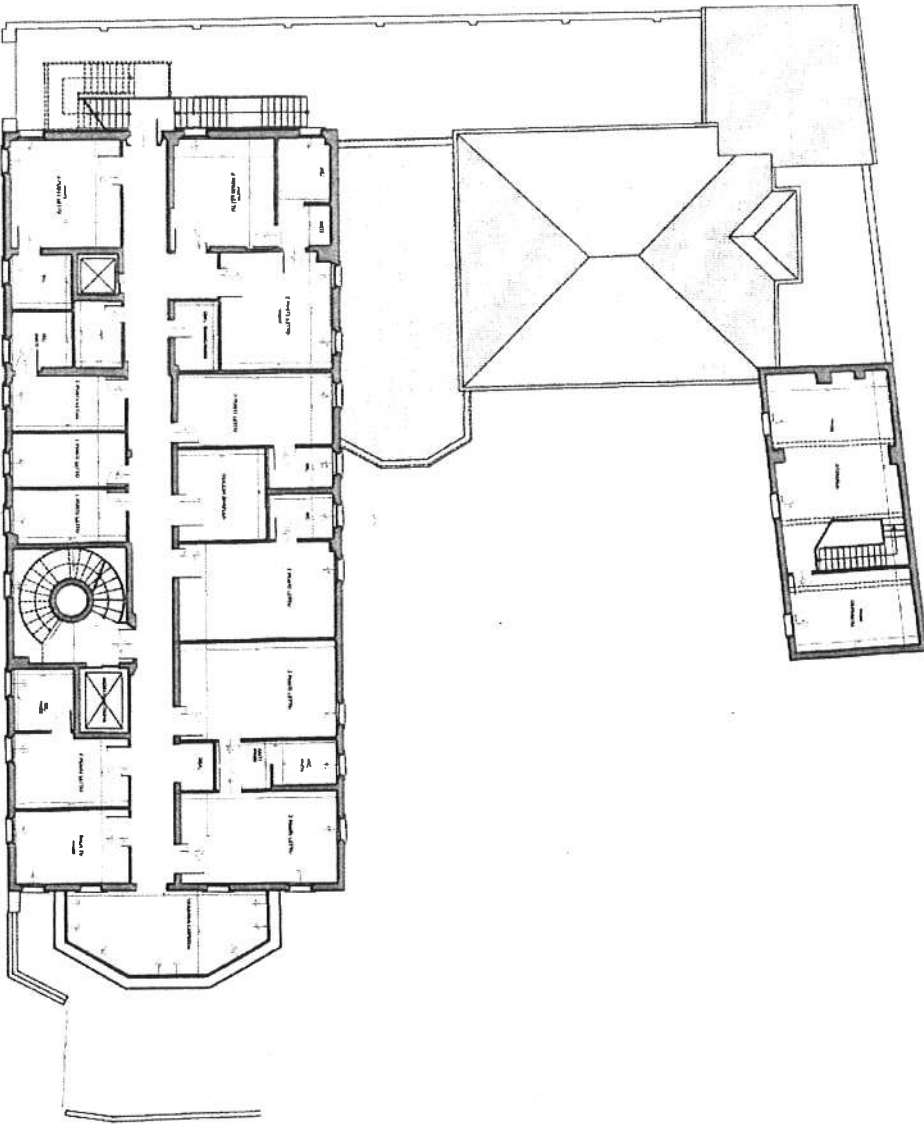

Scala 1:100



PIANTA IN SCALA 1 : 500

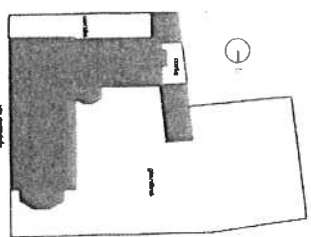



COMUNE DI SAN MARTINO IN RIO
 Provincia di Reggio Emilia

CASA DI RIPOSO

<p>Progettazione Urbanistica Ing. Fabio Testi</p>	<p>Progettazione Arch. Degannudi Mario</p>
<p>Collaboratore: Daniela Gallo</p>	<p>Progettazione: Ingegneria, Architettura</p>
<p>Costruttore: SIDERECO</p>	<p>Progettazione: Ingegneria, Architettura</p>
<p>Autore Progetto: Rilievo - Stato di fatto al maggio 2010</p>	<p>Tipologia: PP1</p>
<p>Autore Rilievo: Architettonico - Stato di Fatto</p>	<p>Tipologia: Pianta Piano Primo</p>
<p>Autore Rilievo: Pianta Piano Primo</p>	<p>Data: AGOSTO 2010</p>


Azienda di Servizi alla Persona
 42010 Rio Saliceto (RE)
 Via XX Settembre, 4
 Tel. 0522 699827
 Fax 0522 699457
 C.F. 80016410357
 P.I. 01327630354
 magliapersone@cert.provincia.re.it
Magliera Ansaloni

Pianta piano terra

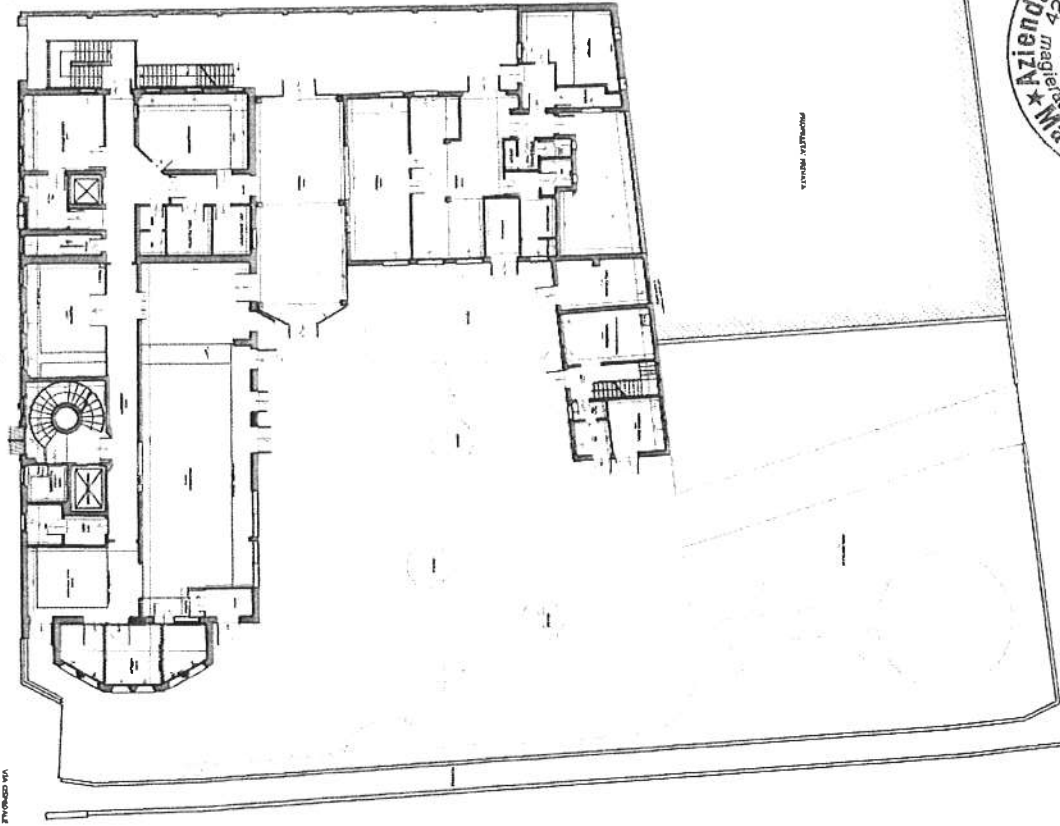


Scala 1:1000

PIANTA IN SCALA 1 : 500

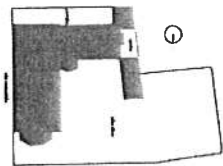

PIANTA IN SCALA 1 : 2000

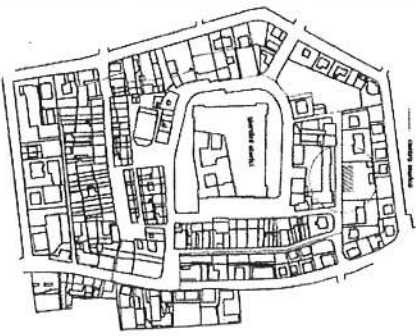

COMUNE DI SAN MARTINO IN RIO
 Provincia di Reggio Emilia

CASA DI RIPOSO

Ing. Fabio Tardi Architetto Mauro

Architettura

Architettura

Architettura

Architettura

Architettura

Architettura

Architettura

Architettura

Architettura

PPT

AGOSTO 2010



Allegato B

al contratto di concessione all'Asp "Magiera Ansaloni" dei servizi socio – sanitari accreditati dei Comuni del
distretto di Correggio

TIPO AUTOMEZZO	TARGA	PROPRIETARIO
RENAULT KANGOO	AY 205 BN	COMUNE CAMPAGNOLA
SEAT MARBELLA	RE 621616	COMUNE CAMPAGNOLA
FIAT PANDA	BB 802 LM	COMUNE CORREGGIO
RENAULT CLIO	BW 805 RT	COMUNE CORREGGIO
FIAT UNO	RE 669589	COMUNE CORREGGIO
FIAT FIORINO	DY 825 ET	COMUNE DI CORREGGIO
FIAT 500	AY 168 AZ	COMUNE FABBRICO
OPEL AGILA	CE 860 TC	COMUNE FABBRICO
FIAT PUNTO	AS 052 KF	COMUNE RIO SALICETO
FIAT PANDA	DV 331 KL	COMUNE ROLO