


Casa Protetta "MAGIERA ANSALONI"
Via C. Marx, 10 - Rio Saliceto (RE)

PIANTA PIANO TERRA

PIANO DI EMERGENZA

MAG. 2016

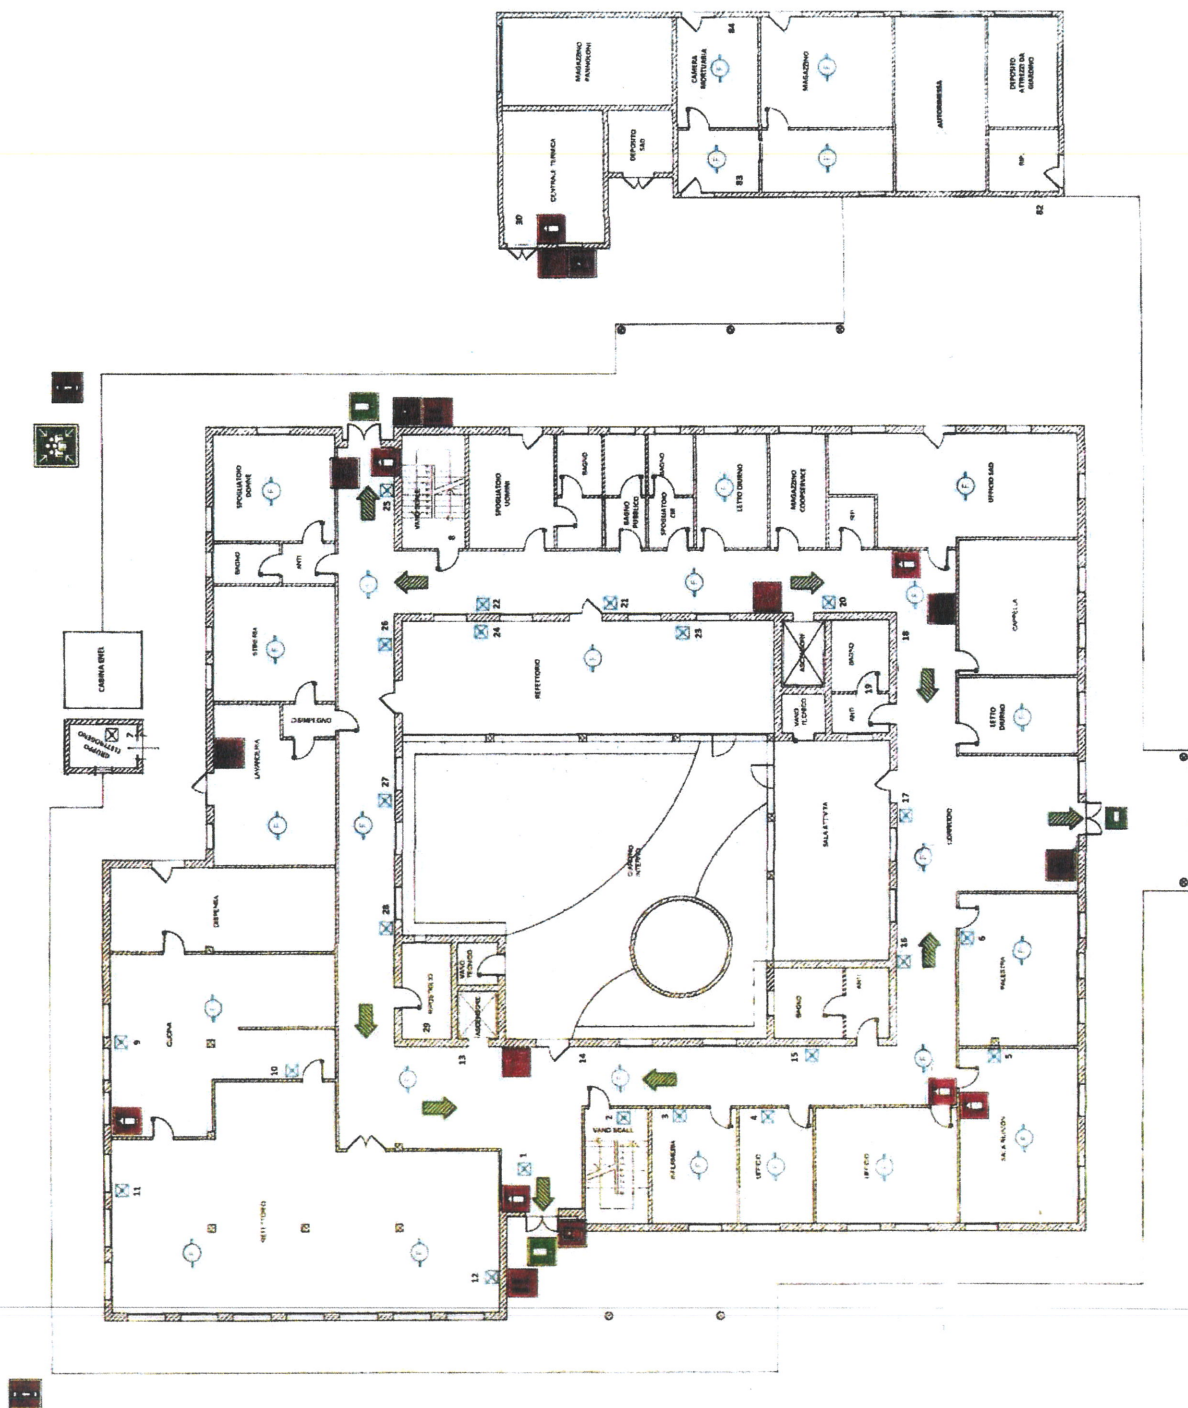

ESTINTORE PORTATILE

IDRANTE UNI 45 (manichetta 25 m)

NASPO UNI 25 (manichetta 25 m)

VALVOLA GAS

INTERRUTTORE GENERALE ENERGIA ELETTRICA

PULSANTE ALLARME INCENDIO

ATTACCO AUTOPOMPA UNI DN 70

IMPIANTO AUTOMATICO DI RILEVAZIONE FUMO

LAMPADA DI EMERGENZA

USCITA DI EMERGENZA

VIA DI ESODO ORIZZONTALE

PUNTO DI RACCOLTA

VOI SIETE QUI

Casa Protetta "MAGIERA ANSALONI"
Via C. Marx, 10 - Rio Saliceto (RE)

PIANTA PIANO PRIMO

PIANO DI EMERGENZA

MAG. 2016

ESTINTORE PORTATILE

IDRANTE UNI 45 (manichetta 25 m)

NASPO UNI 25 (manichetta 25 m)

VALVOLA GAS

INTERRUTTORE GENERALE ENERGIA ELETTRICA

PULSANTE ALLARME INCENDIO

ATTACCO AUTOPOMPA UNI DN 70

IMPIANTO AUTOMATICO DI RILEVAZIONE FUMO


LAMPADA DI EMERGENZA


USCITA DI EMERGENZA

VIA DI ESODO ORIZZONTALE

PUNTO DI RACCOLTA

VOI SIETE QUI

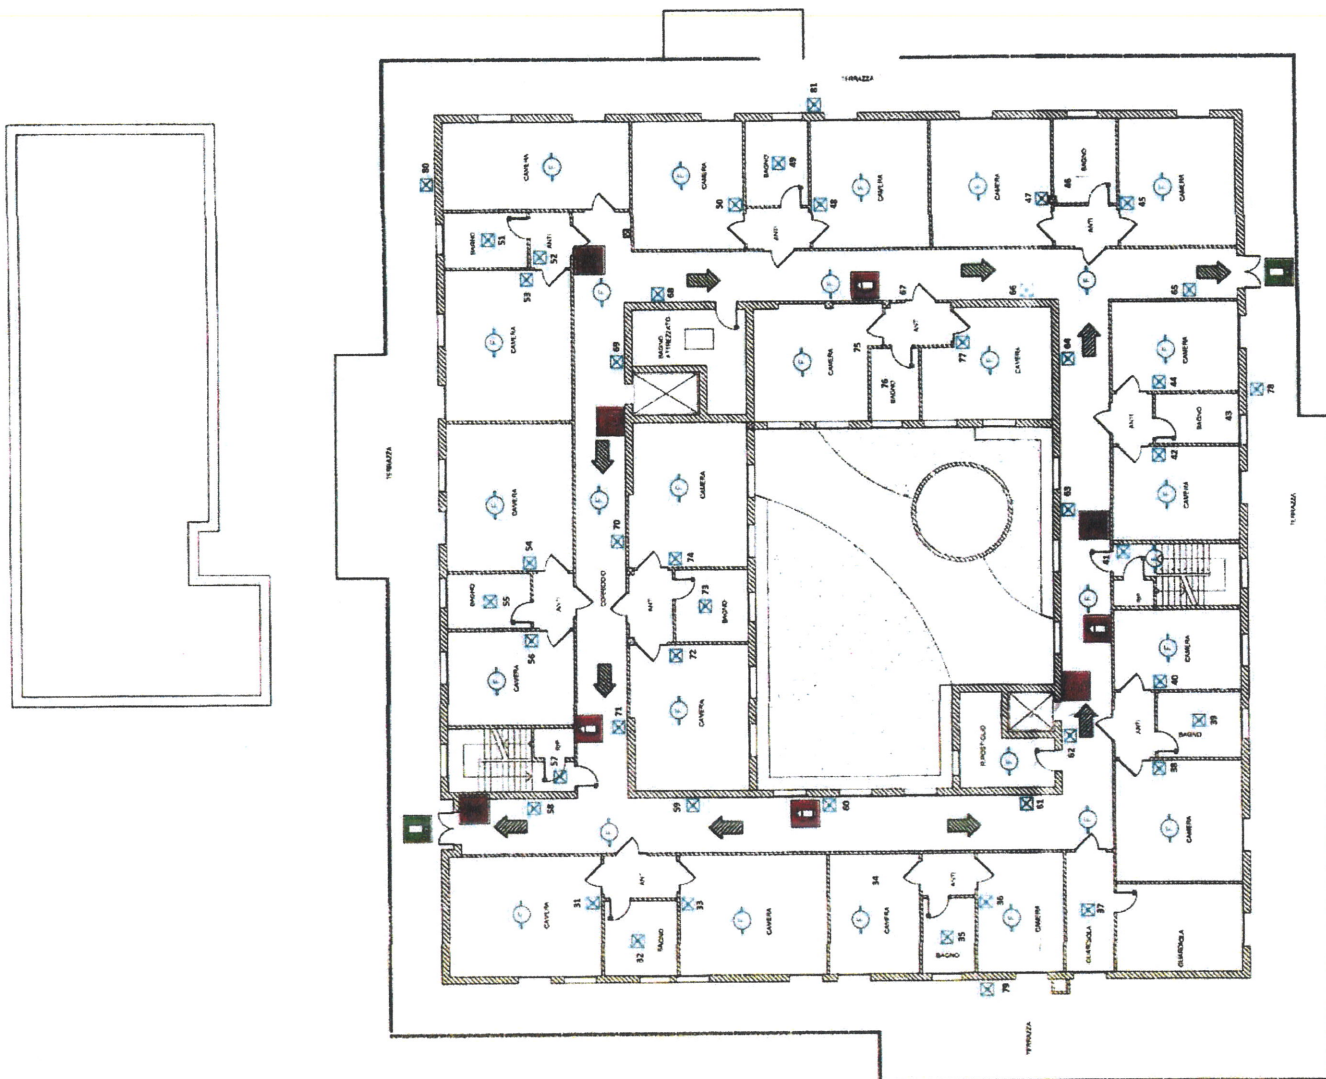

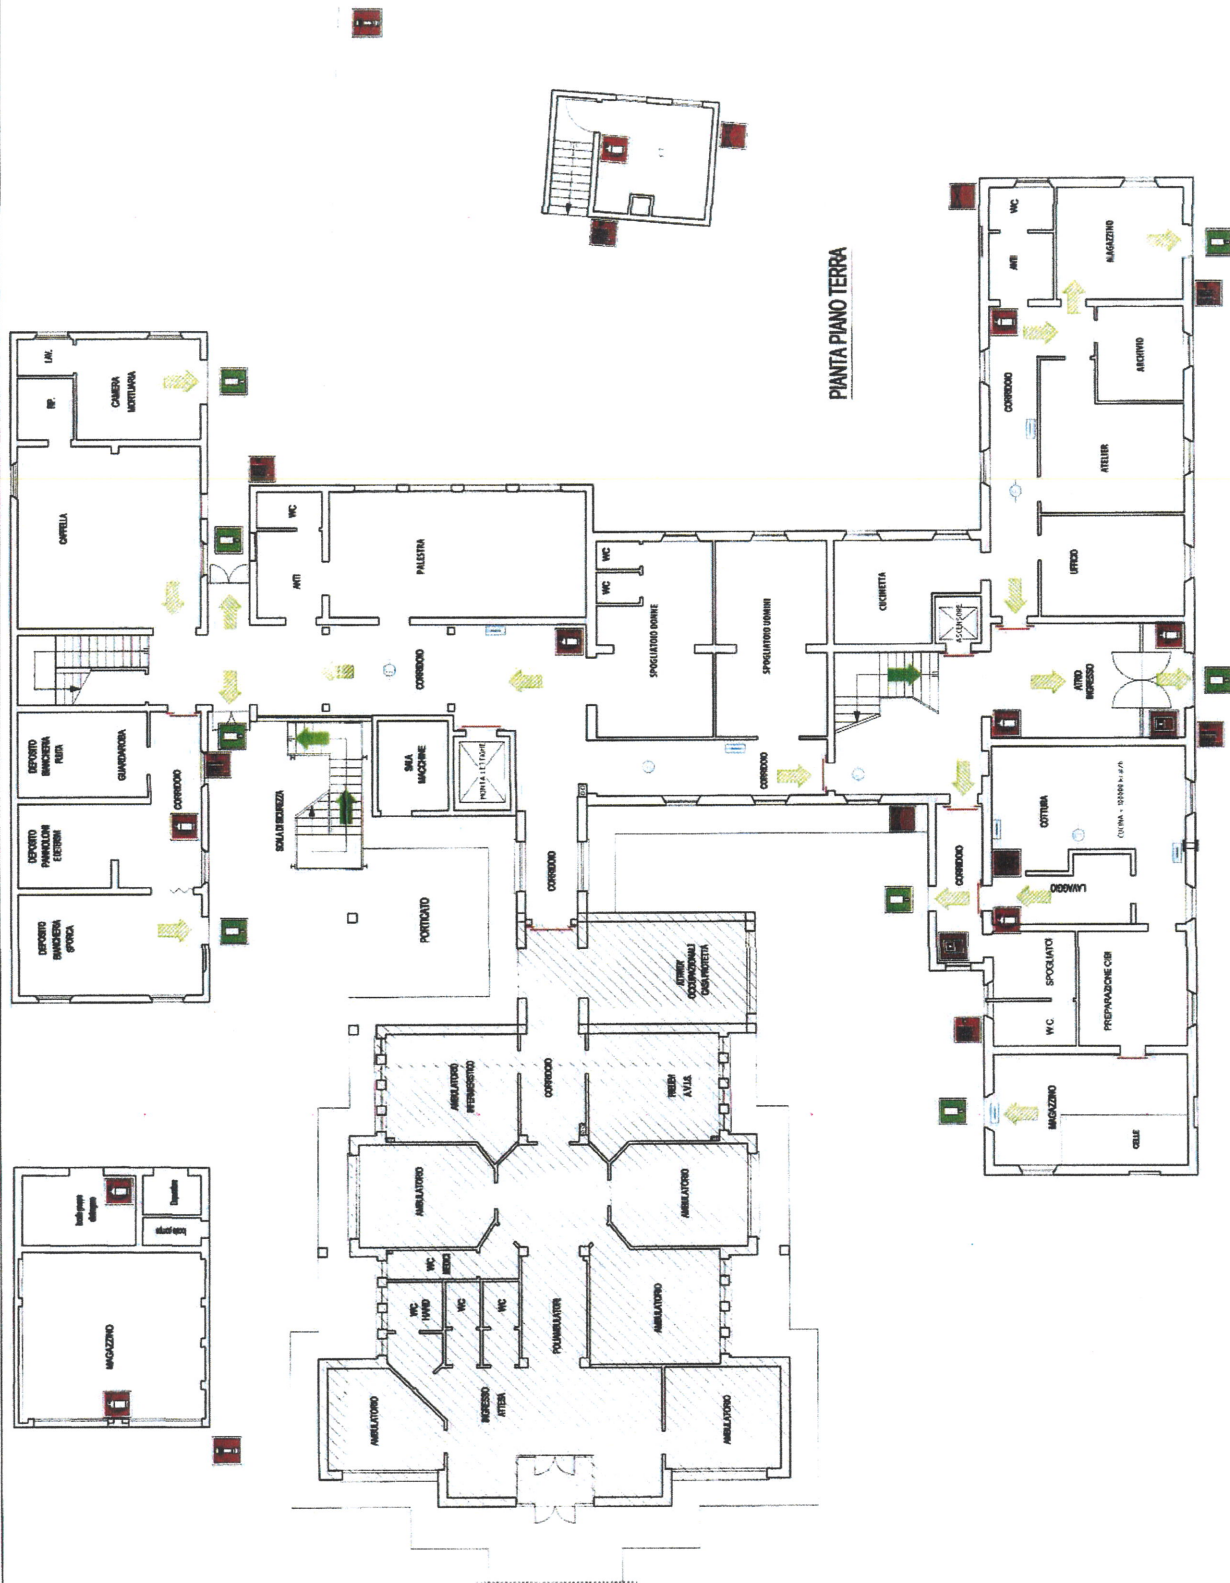

PIANTA PIANO TERRA

MAG. 2016

ASP MAGIERA ANSALONI
Casa Profetia e Centro Diurno
"BACCARINI"
Viale Grande 2
CAMPAGNOLA EMILIA (RE)

PIANO EMERGENZA

Estintore portatile	Quadro elettrico generale	Uscita di emergenza	Cassetta Pronto Soccorso	PIANTA PIANO TERRA
Istante	Pulsante di allarme	Via di esodo orizzontale	Punto di raccolta	
Valvola intercettazione gas	Rivelatore di fumo	Uscita di emergenza con scala		
Allaccio autopompa VVF	Luce di emergenza	Via di esodo con scala verso il basso		VOI SIETE QUI



MRG. 2016

ASP MAGIERA ANSALONI
 Casa Profeta e Centro Diurno
 "BACCARINI"
 Viale Grande 2
 CAMPAGNOLA EMILIA (RE)

PIANO EMERGENZA

Estintore portatile	Quadro elettrico generale	Uscita di emergenza	Cassetta Pronto Soccorso	PIANTA PIANO PRIMO
Idrante	Pulsante di allarme	Via di esodo orizzontale	Punto di raccolta	
Valvola intercezione gas	Rivelatore di fumo	Uscita di emergenza con scala		
Attacco autopompa VVF	Luce di emergenza	Via di esodo con scala verso il basso	VOI SIETE QUI	



PIANTA PIANO TERZO




MAR. 2016

ASP MAGIERA ANSALONI
 Casa Profeta e Centro Diurno
 "BACCARINI"
 Viale Grande 2
 CAMPAGNOLA EMILIA (RE)

PIANO EMERGENZA

Estintore portatile	Quadro elettrico generale	Uscita di emergenza	Cassetta Pronto Soccorso	PIANTA PIANO SECONDO
Idrante	Pulsante di allarme	Via di esodo orizzontale	Punto di raccolta	
Valvola intercettazione gas	Rivelatore di fumo	Uscita di emergenza con scala		
Attacco autopompa VVF	Luce di emergenza	Via di esodo con scala verso il basso	VOI SIETE QUI	

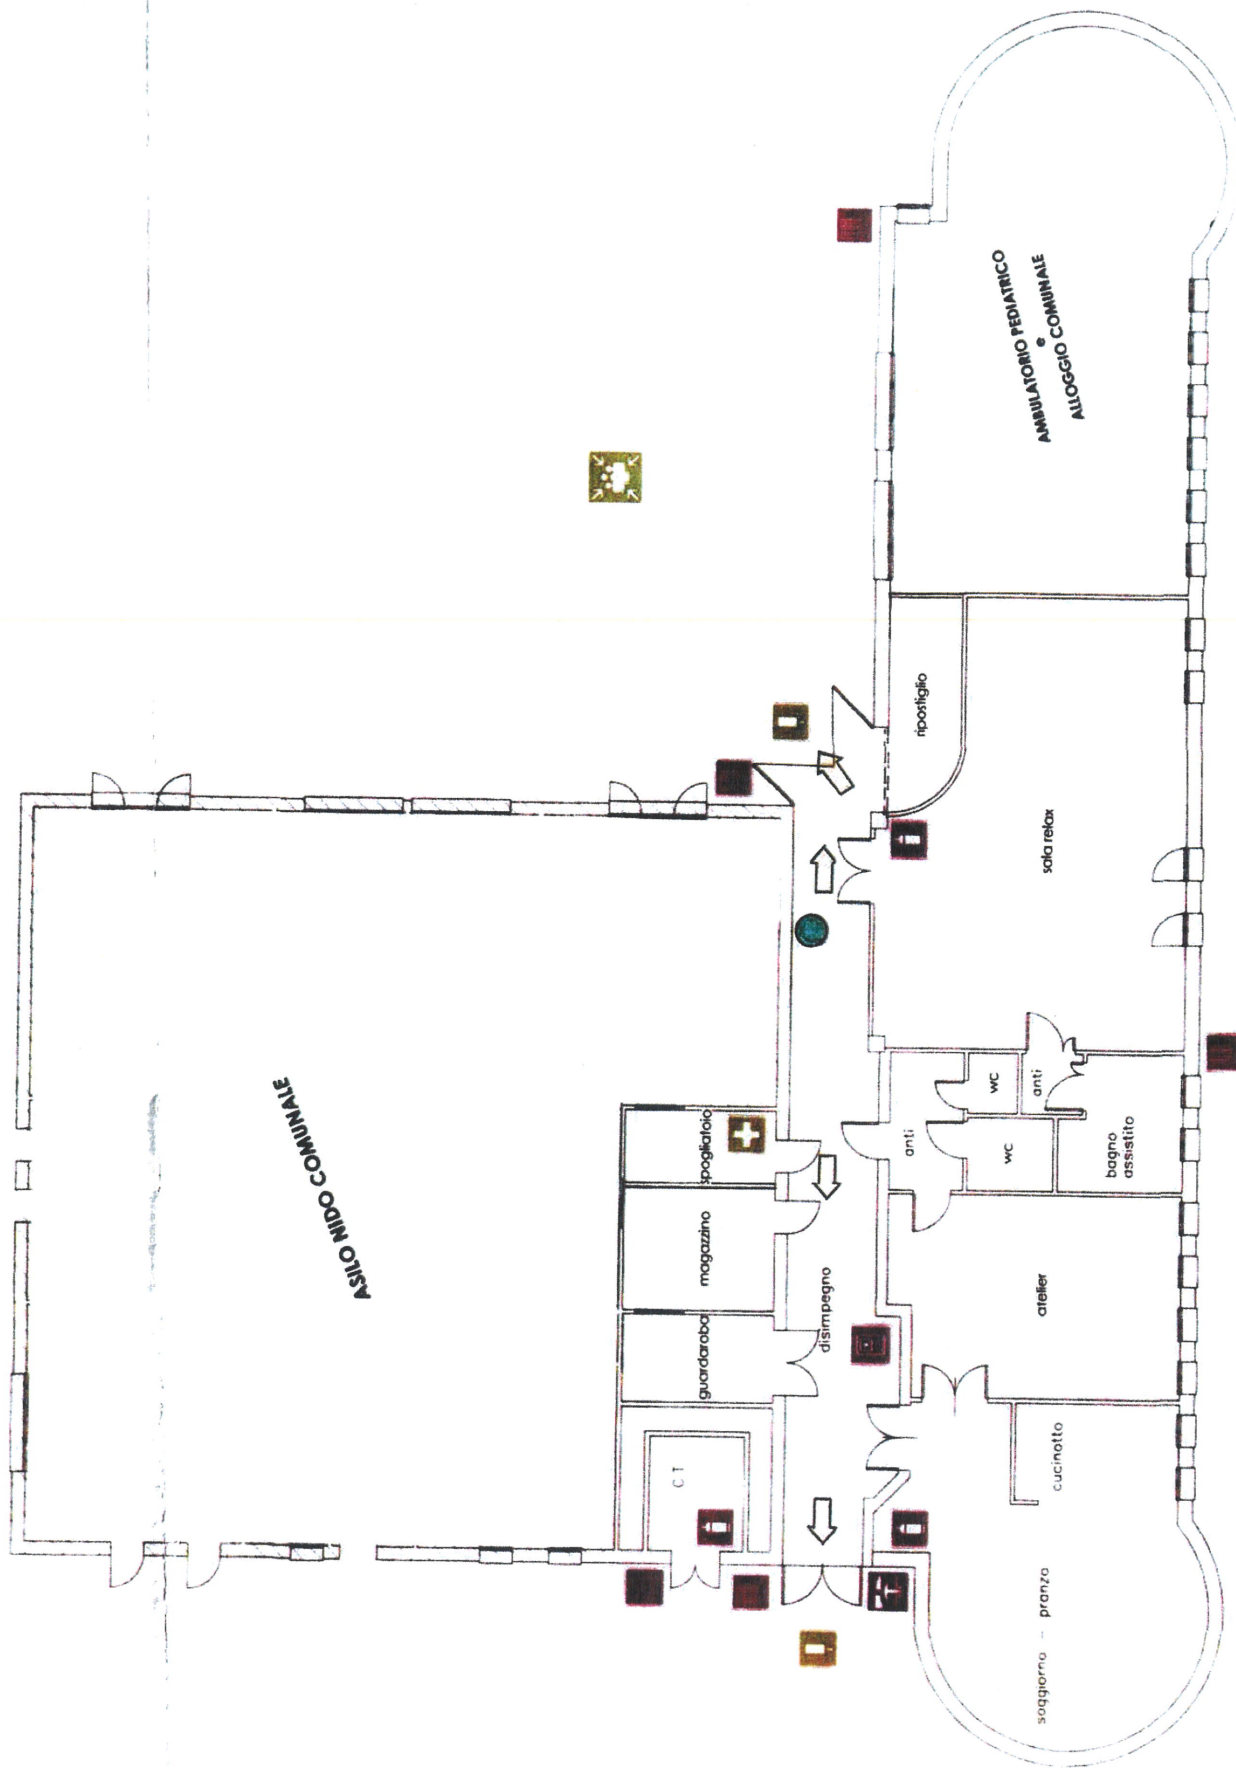

MAG. 2016

ASP MAGIERA ANSALONI
 Centro Durno "AMELIA ROVESTI"
 Via Galilei
 Rolo (RE)

**PIANO
 EMERGENZA**

- Estintore portatile
- Idrante
- Valvola intercettazione gas
- Quadro elettrico generale
- Uscita di emergenza
- Via di esodo orizzontale
- Cassetta Pronto Soccorso
- Punto di raccolta
- Pulsante sgancio elettrico

VOI SIETE QUI

ASP MAGIERA ANSALONI

Casa Profetta

SAN MARTINO IN RIO

Via Ospedale n. 10

SAN MARTINO IN RIO (RE)


PIANTA PIANO TERRA

PIANO DI
EVACUAZIONE

MAG. 2016

PROPRIETA' PRIVATA

VIA OSPEDALE

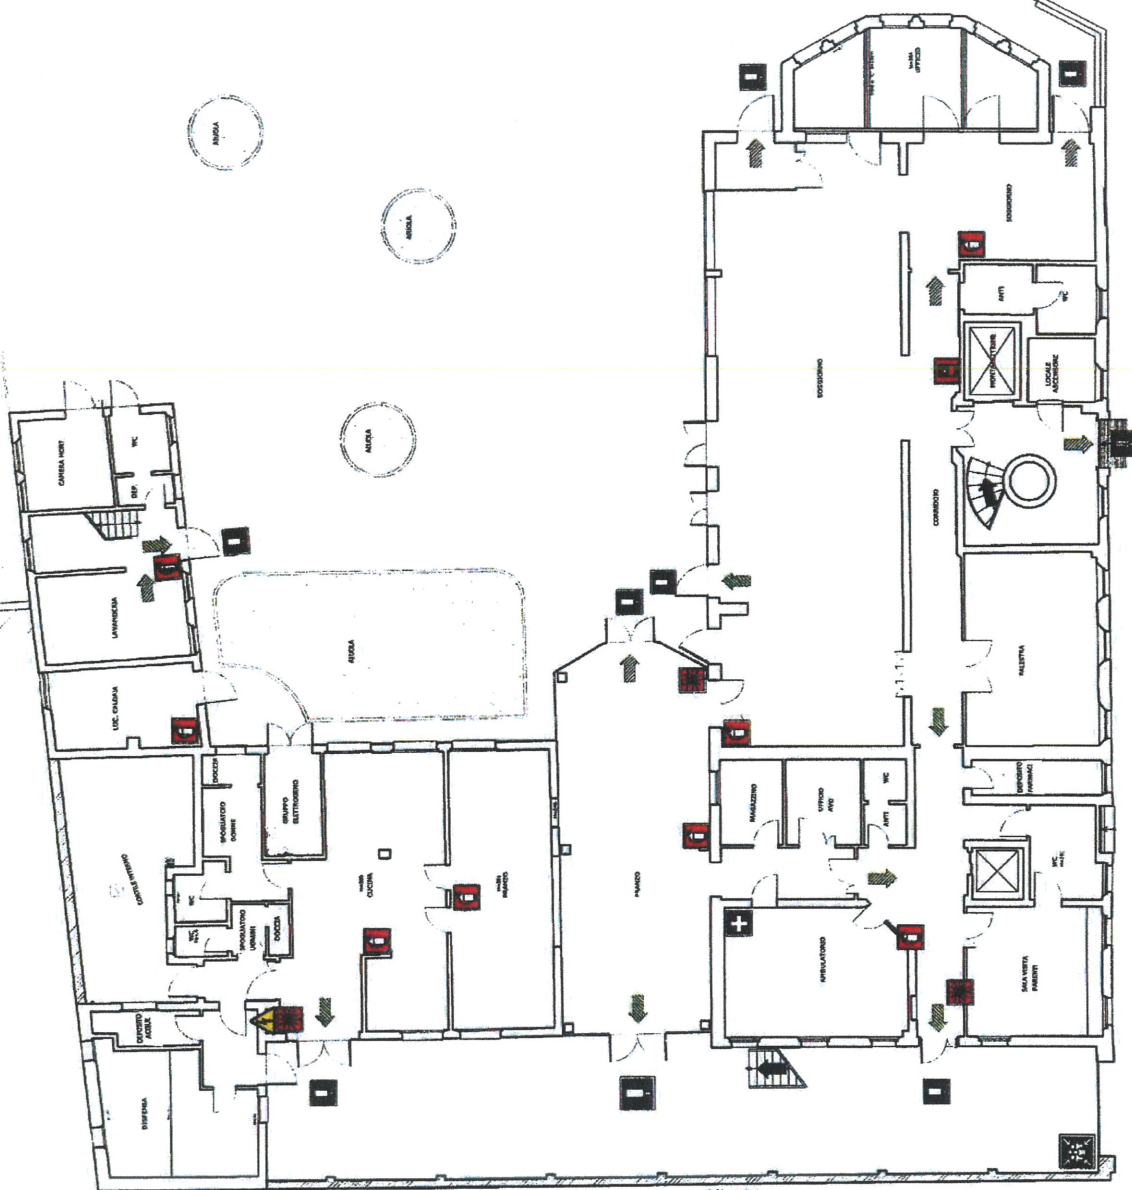

	Estintore portatile
	Naspo
	Pulsante di allarme
	Valvola gas metano
	Quadro elettrico generale
	Via di esodo orizzontale
	Uscita di emergenza
	Via di esodo verso il basso
	Uscita di emergenza con scala
	Pronto Soccorso
	Quadro elettrico
	Punto di raccolta
	VOI SIETE QUI


ASP MAGIERA ANSALONI
Casa Profetta
SAN MARTINO IN RIO
 Via Ospedale n. 10
 SAN MARTINO IN RIO (RE)


PIANTA PIANO PRIMO

PIANO DI EVACUAZIONE

MAG. 2016

	Estintore portatile
	Naspo
	Pulsante di allarme
	Valvola gas metano
	Quadro elettrico generale
	Via di esodo orizzontale
	Uscita di emergenza
	Via di esodo verso il basso
	Uscita di emergenza con scala
	Pronto Soccorso
	Quadro elettrico
	Punto di raccolta
	VOI SIETE QUI

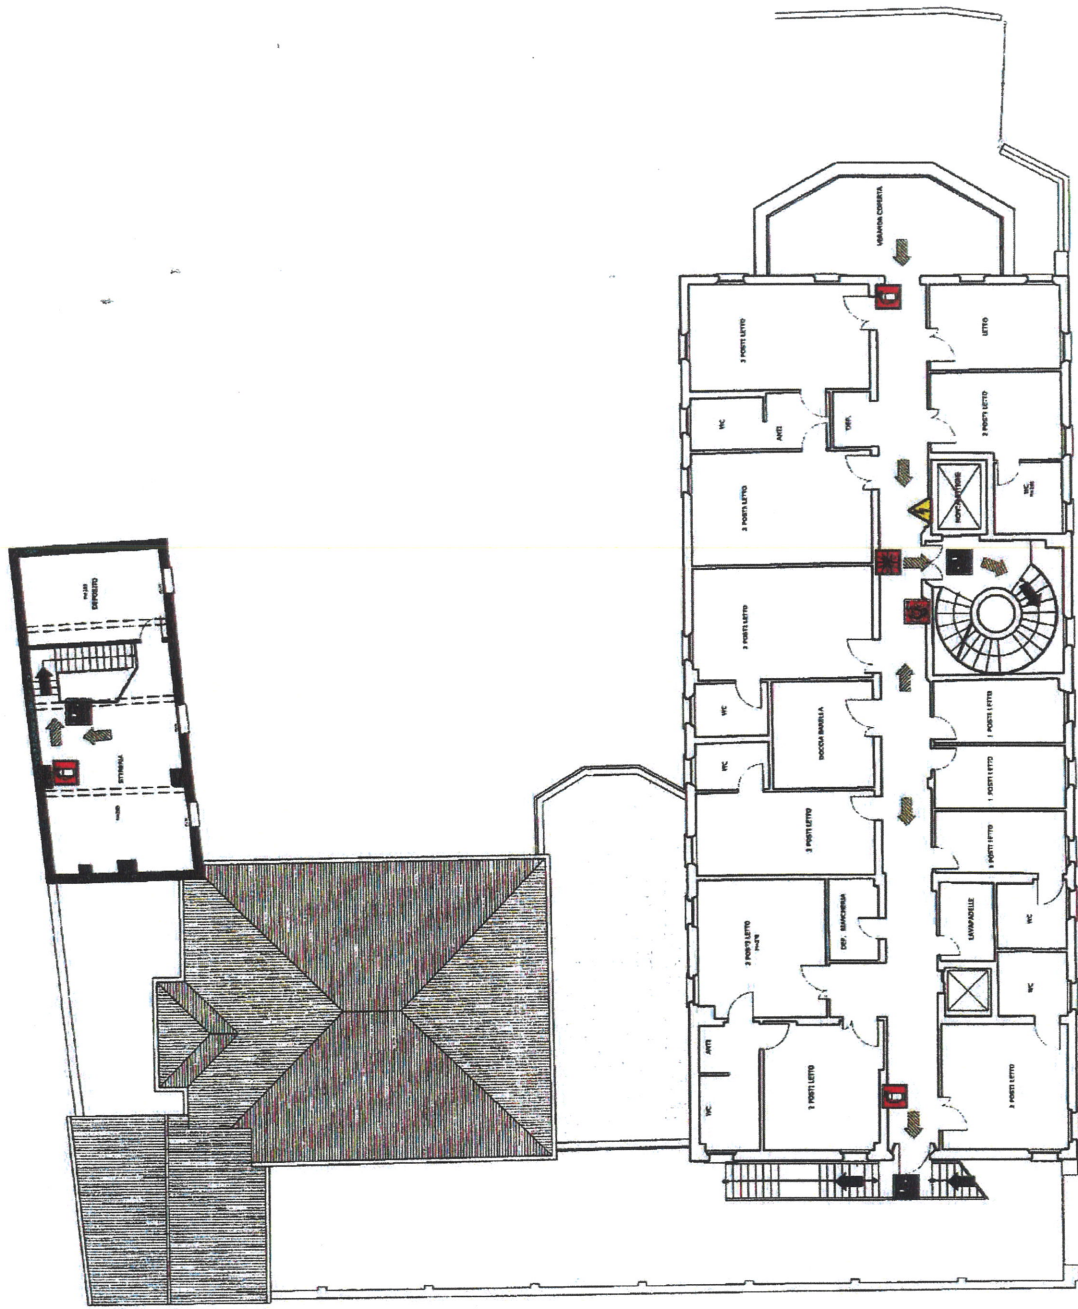

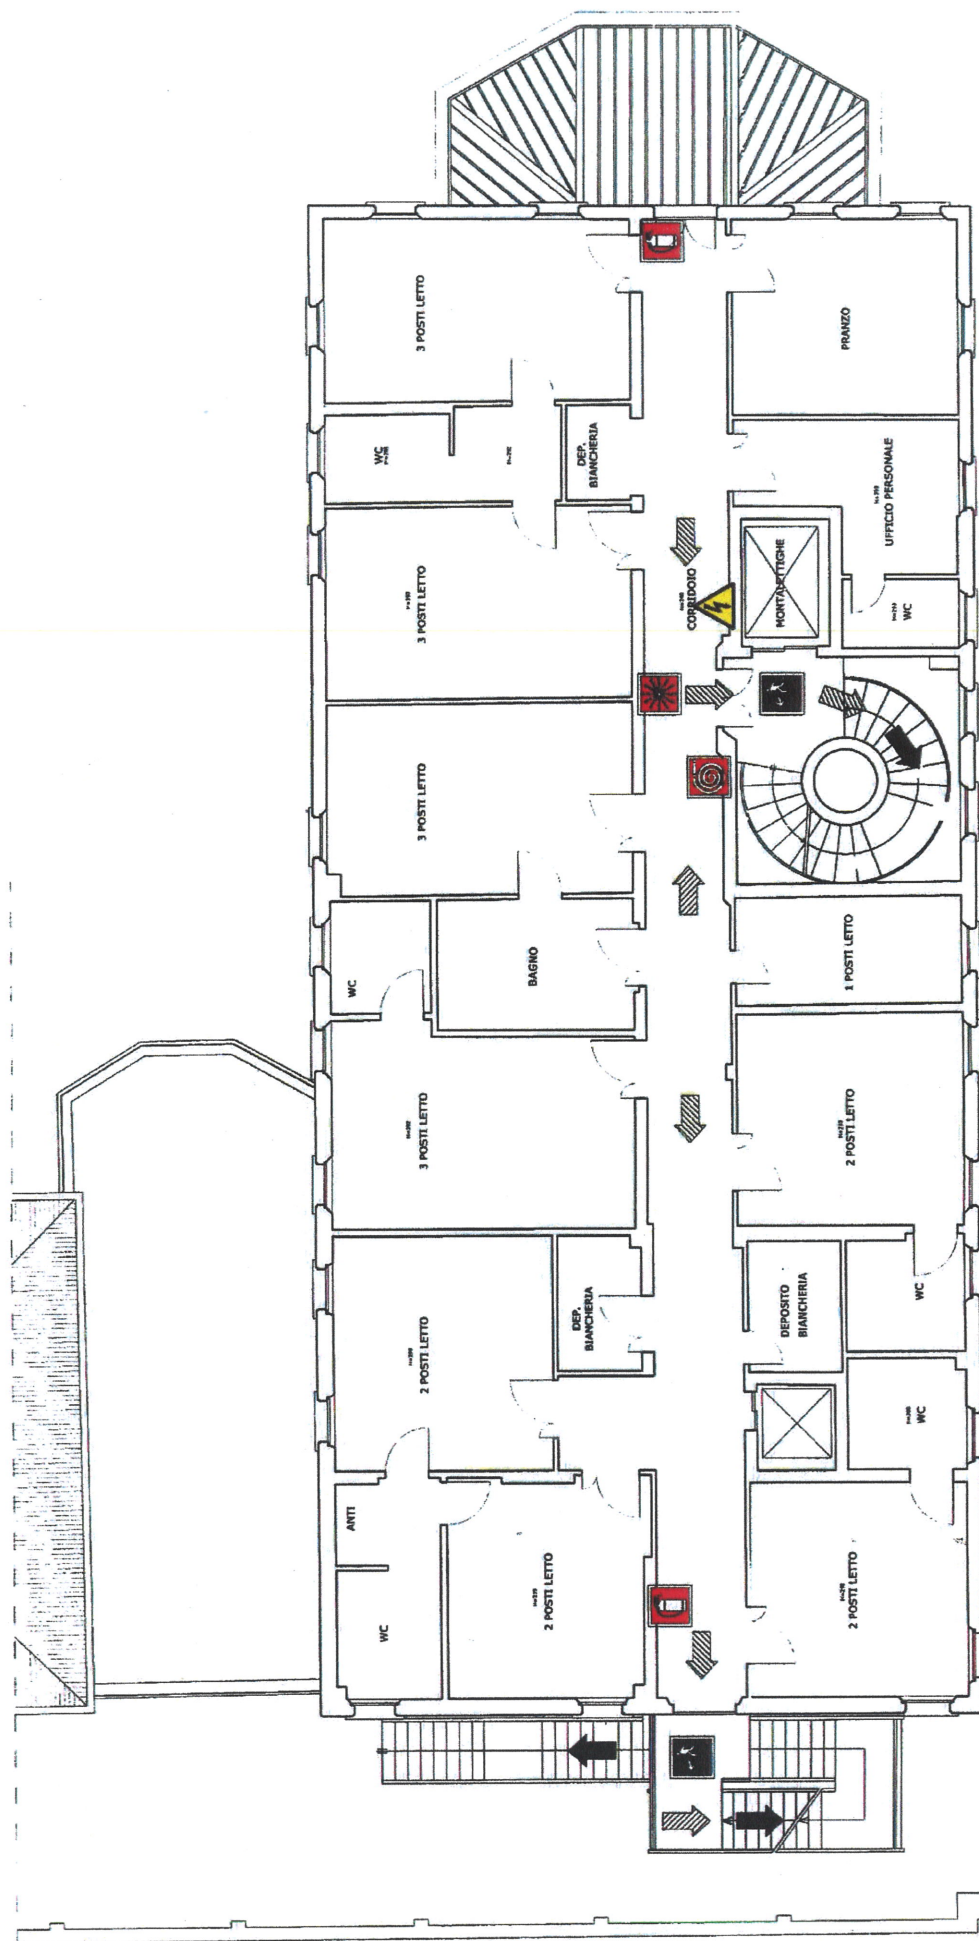


MAG. 2016

ASP MAGIERA ANSALONI
 Casa Profeta
SAN MARTINO IN RIO
 Via Ospedale n. 10
 SAN MARTINO IN RIO (RE)

**PIANO
 EMERGENZA**

Esintatore portatile	Valvola gas metano	Uscita di emergenza	Pronto Soccorso	VOI SIETE QUI
Naspo	Quadro elettrico generale	Via di esodo verso il basso	Quadro elettrico	PIANTA PIANO SECONDO
Pulsante di allarme	Via di esodo orizzontale	Uscita di emergenza con scala	Punto di raccolta	

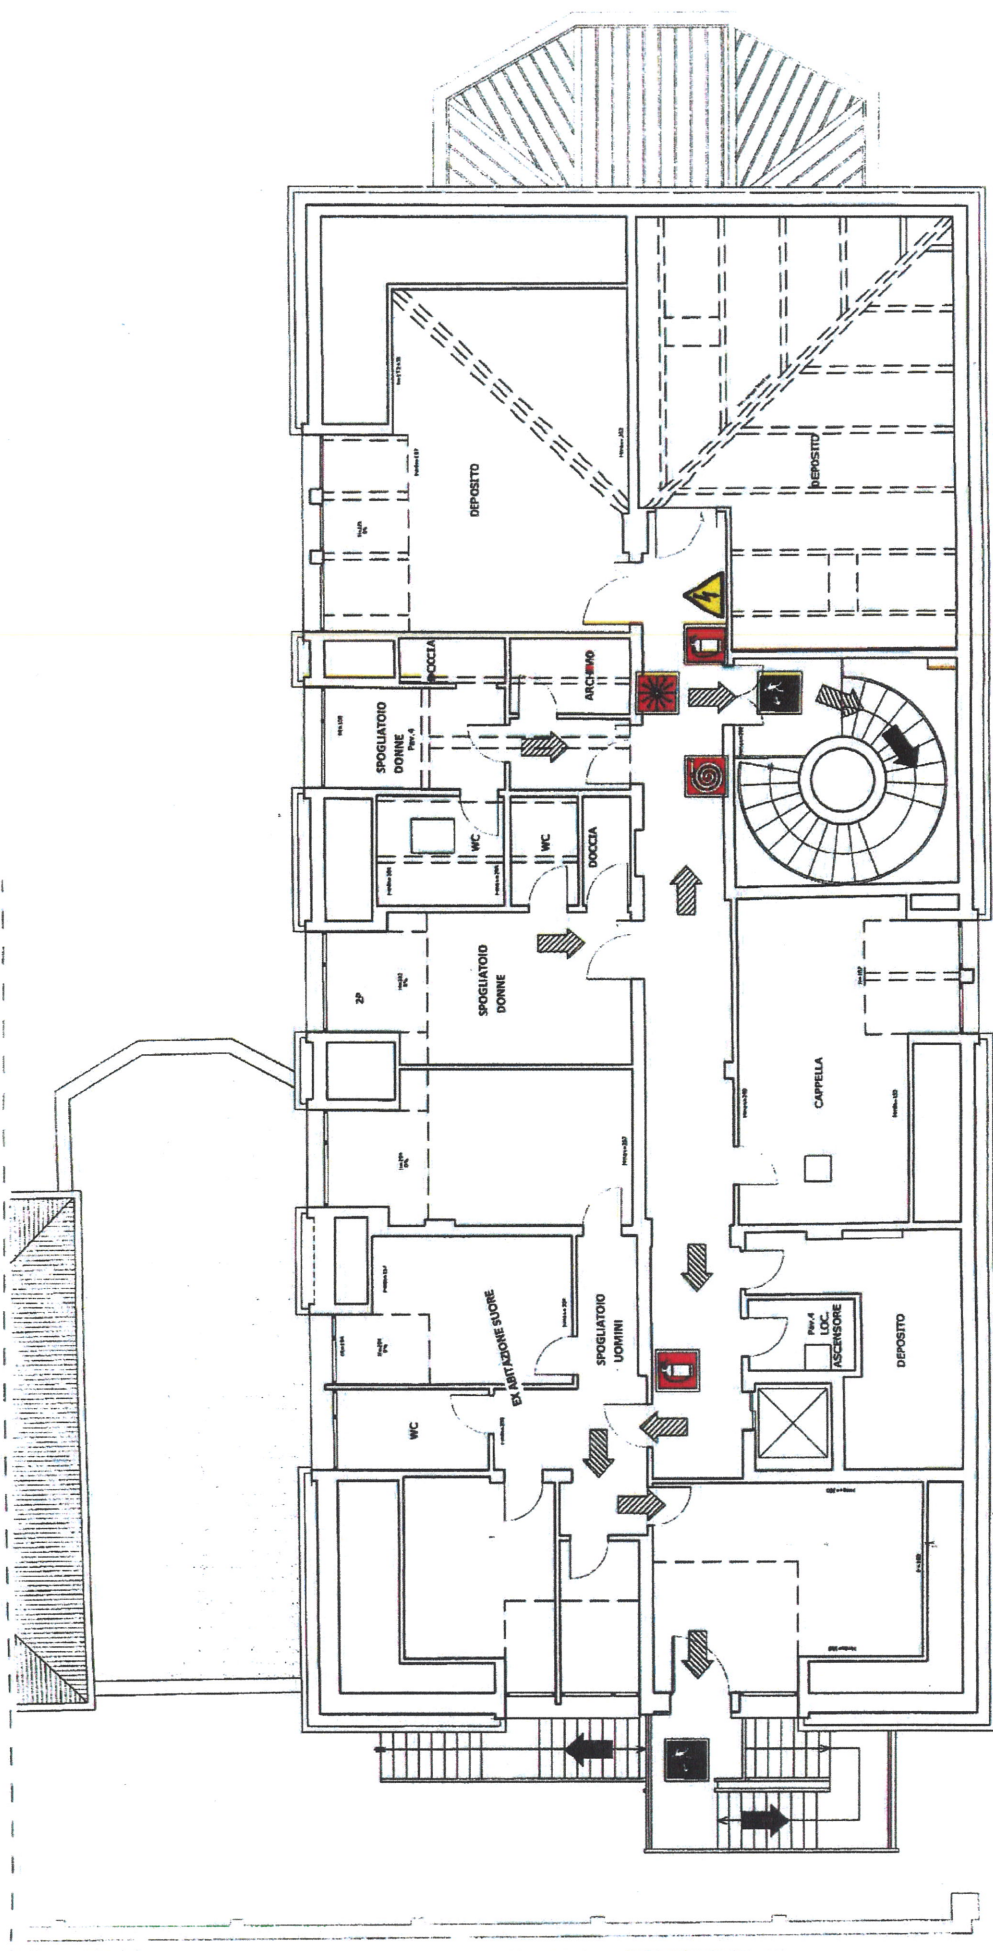

MAG. 2016

ASP MAGIERA ANSALONI/
Casa Profeta
SAN MARTINO IN RIO
Via Ospedale n. 10
SAN MARTINO IN RIO (RE)

**PIANO
EMERGENZA**

	Estintore portatile		Valvola gas metano		Uscita di emergenza		Pronto Soccorso	VOI SIETE QUI
	Naspo		Quadro elettrico generale		Via di esodo verso il basso		Quadro elettrico	PIANTA PIANO TERZO
	Pulsante di allarme		Via di esodo orizzontale		Uscita di emergenza con scala		Punto di raccolta	